


AVALOIR PRIMAFLOW™ POUR TOITURE JARDIN

CRAPAUDINE METALLIQUE
 POUR FEUILLES ET GRAVIER
 (POUR LES DIMENSIONS SE REFERER AUX DETAILS
 SD109 & 110)

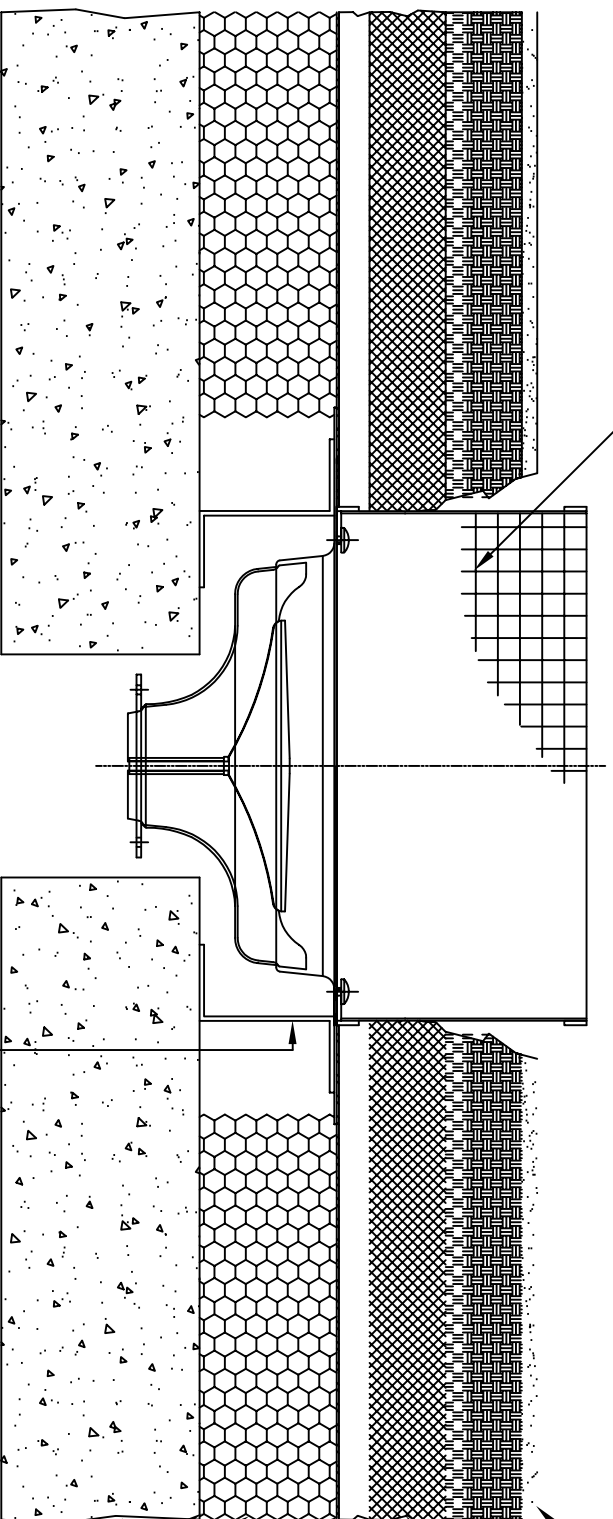

SUPPORT D'AVALOIR
 (HAUTEUR VARIABLE)

- NOTES**
- 1) CE DESSIN N'EST PAS A L'ECHELLE UTILISEZ LES DIMENSIONS INDIQUEES
 - 2) DIMENSIONS SOUS RESERVE DES TOLERANCES DE FABRICATION
 - 3) VOUS POUVEZ TROUVER CE DESSIN SUR SUPPORT INFORMATIQUE CD ROM ET E-MAIL EN FORMAT PDF ET AUTOCAD DWG

GRAVIER
 TERRE
 MEMBRANE FILTRANTE
 COUCHE DRAINANTE
 MEMBRANE ETANCHE
 ISOLATION
 PARE-VAPEUR
 130 mm DALLE BETON

Rev. No.	Date	Description	Des. par	Véif. par	App. par
Ce dessin est la propriété de FULLFLOW et ne peut être utilisé ou copié en tout ou en partie par un tiers, sans l'accord de FULLFLOW					
Fullflow EVACUATION DES EAUX PLUVIALES DE TOITURE PAR SYSTEME SPHODIE Fullflow France, 19 rue George Sand 94400 - VITRY SUR SEINE Tél: +33 1 55 53 17 20 Fax: +33 1 55 53 17 29 Email : design@fr.fullflow.com			Echelle: Pas à l'échelle Dessiné par SE Vérifié par DB Approuvé par MB Date: October/2000		
Titre: DETAILS AVALOIR PRIMAFLOW POUR TOITURE JARDIN			Dessin N°: SD027 Rev: 0 Ref Cad: SD027 FR		